РАЗРАБОТКА ДИЗАЙНА ОДНОКОМНАТНОЙ КВАРТИРЫ

proektstroynn.ru

ПРОЕКТНАЯ ДОКУМЕНТАЦИЯ

Разработка однокомнатной квартиры

Главный архитектор:

Заказчик :

proektstroynn.ru

Лист	Наименование	Примечание
01	Титульный лист	
02	Общие данные	
03	Обмерный план М 1:50	
04	План демонтажа перегородок М 1:50	
05	План вновь возводимых перегородок М 1:50	
06	План расстановки мебели М 1:50	
07	План пола М 1:50	
08	План потолка М 1:50	
09	План размещения светильников и выключателей М 1:50	
10	План размещения розеток М 1:50	
11	Обозначение разветок	
12	Развертки прихожая, кухня М 1:50	
13	Развертки гостиная, спальня М 1:50	
14	Раскладка плитки сан.узла, пол кухни и пол прихожей М 1:50	
15	Визуализация прихожая	
16	Визуализация кухня, гостиная	
17	Визуализация спальня	
18	Визуализация сан.узел	
19	Спецификация осветительных приборов	

Изм.	Кол.уч.	Лист	№Док.	Подп.	Дата				
						Дизай-проект однокомнатной квартиры	Стадия	Лист	Листов
							ЭП	02	
						Общие данные			

proektstroynn.ru

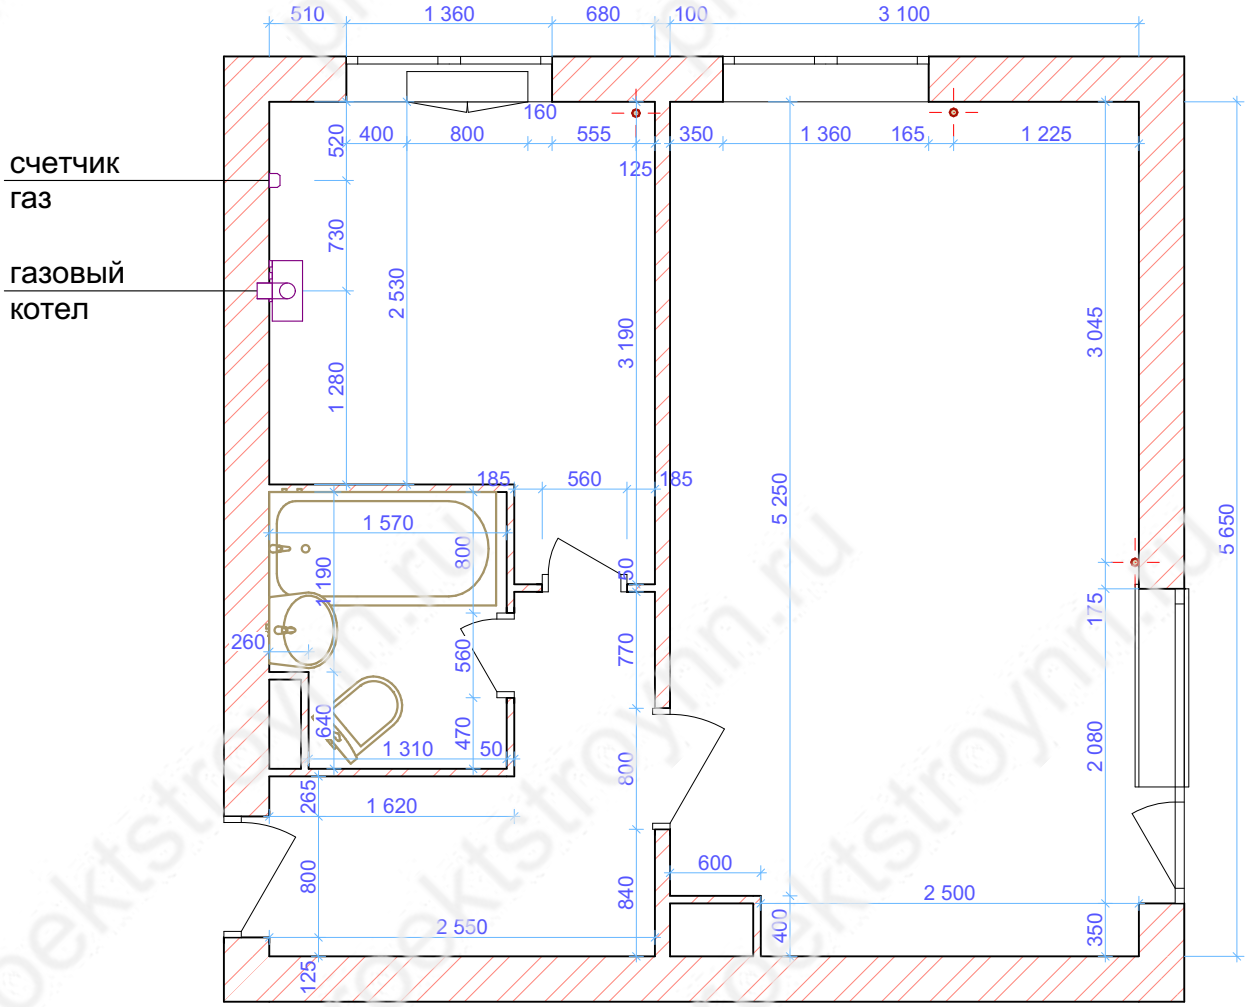

Изм.	Кол.уч.	Лист	№Док.	Подп.	Дата

	Стадия	Лист	Листов
Дизай-проект однокомнатной квартиры	ЭП	03	

Обмерный план М 1:50

proektstroynn.ru

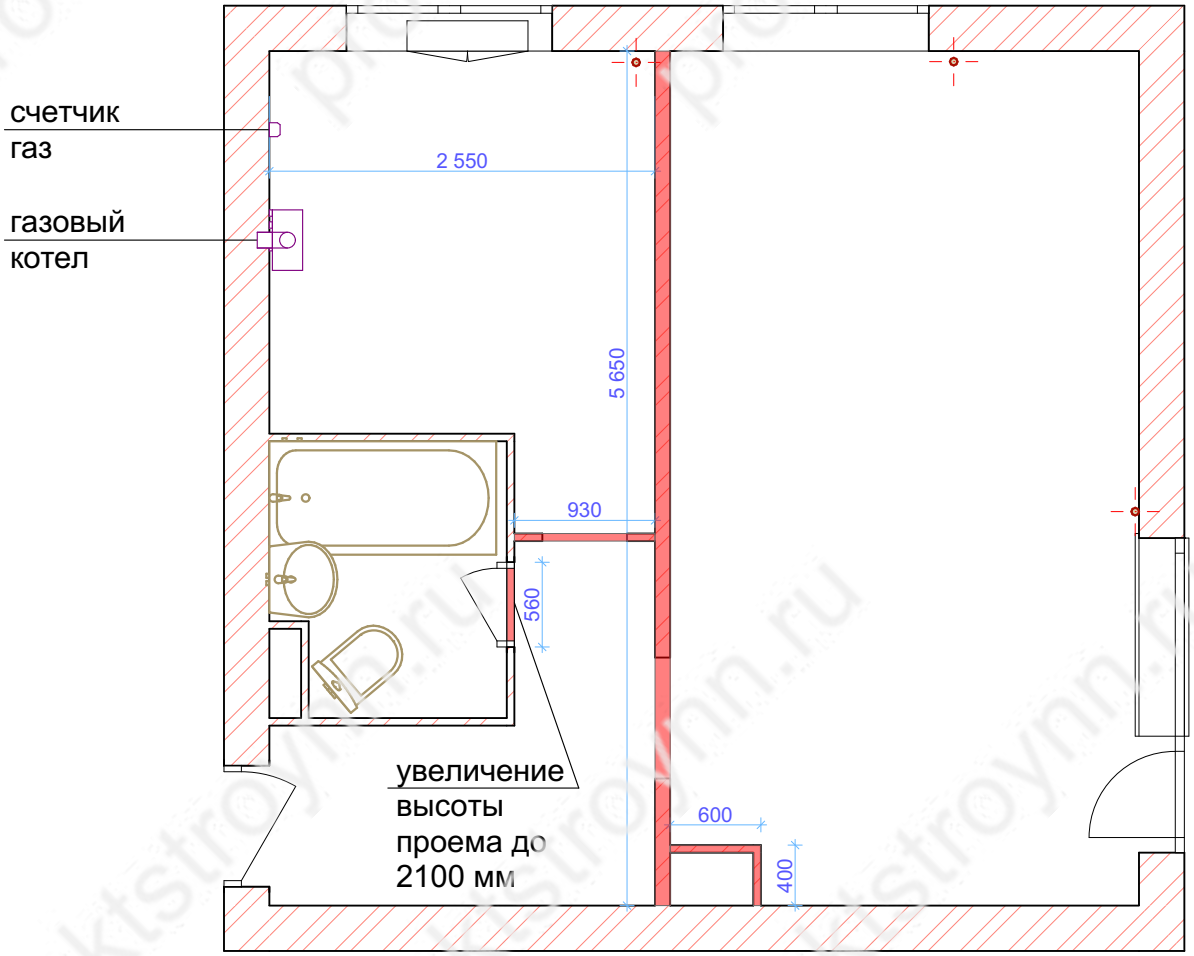

Демонтируемые перегородки

Существующие стены, перегородки

Изм.	Кол.уч.	Лист	№Док.	Подп.	Дата				
						Дизай-проект однокомнатной квартиры	Стадия	Лист	Листов
							ЭП	04	
						План демонтажа перегородок М 1:50			

proektstroynn.ru

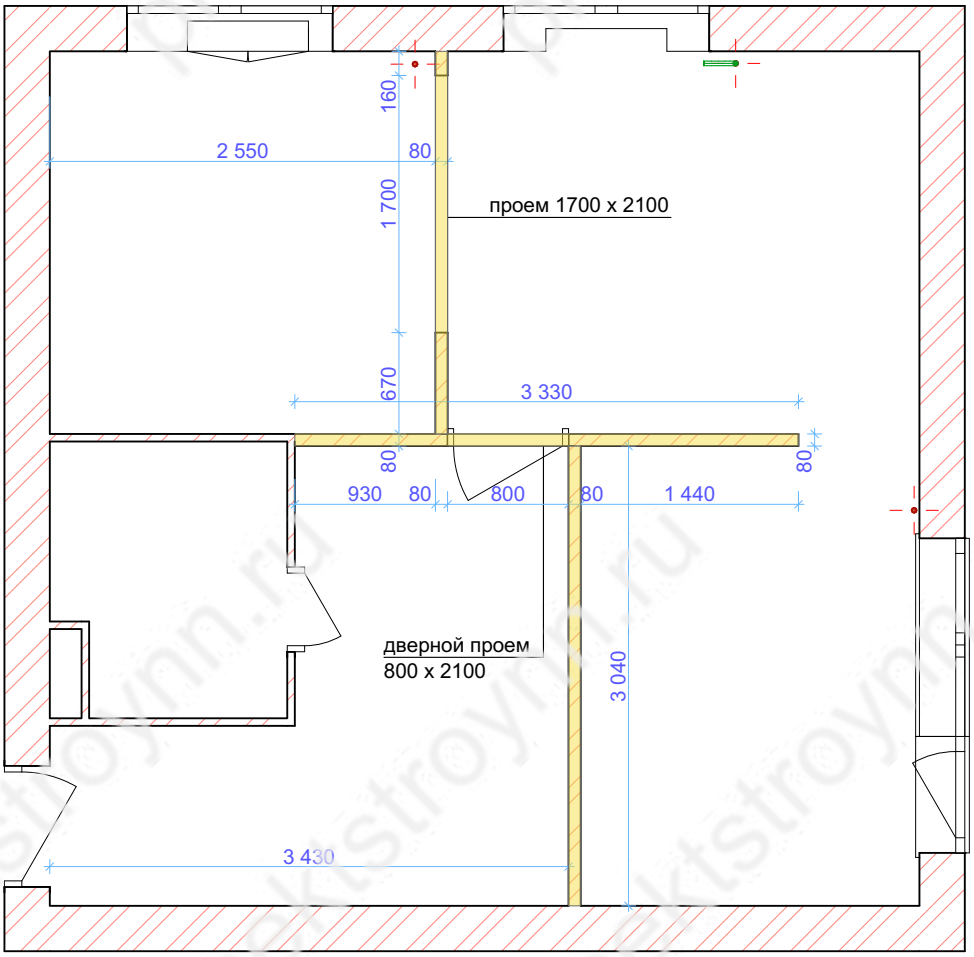

Вновь возводимые перегородки из пазогребневых плит

Изм.	Кол.уч.	Лист	№Док.	Подп.	Дата				
						Дизай-проект однокомнатной квартиры	Стадия	Лист	Листов
							ЭП	05	
						План вновь возводимых перегородок М 1:50			

proektstroynn.ru

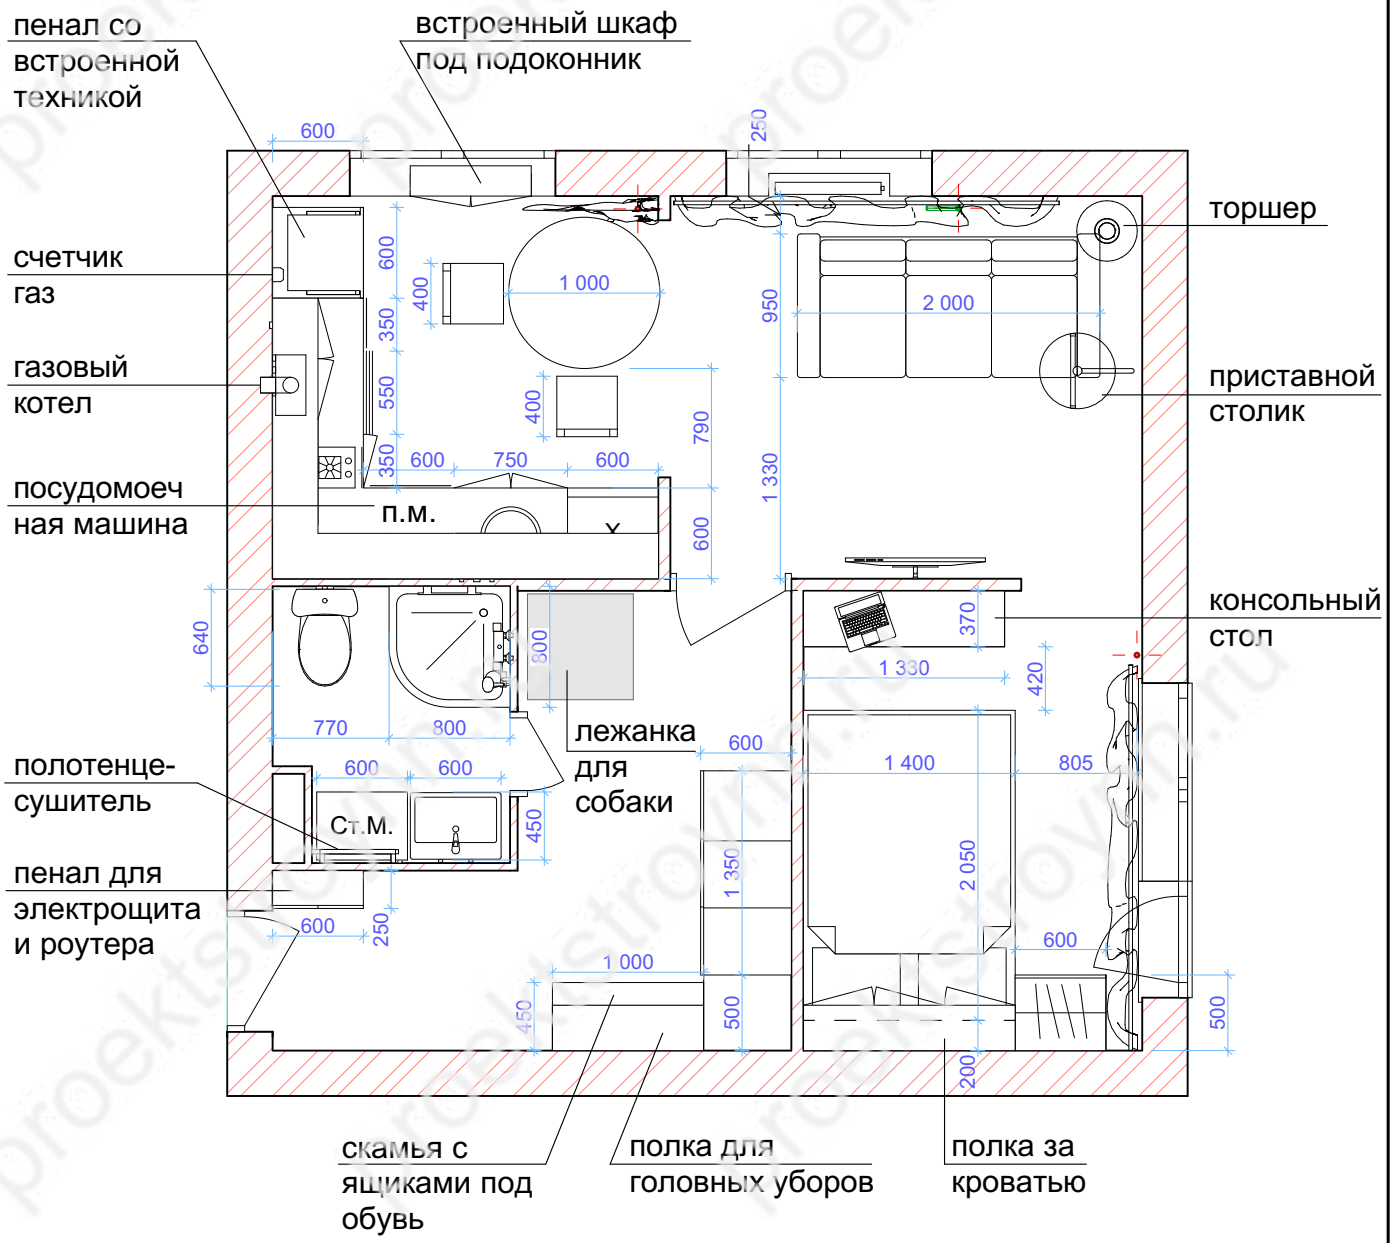

Изм.	Кол.уч.	Лист	№Док.	Подп.	Дата				
						Дизай-проект однокомнатной квартиры	Стадия	Лист	Листов
							ЭП	06	
						План расстановки мебели М 1:50			

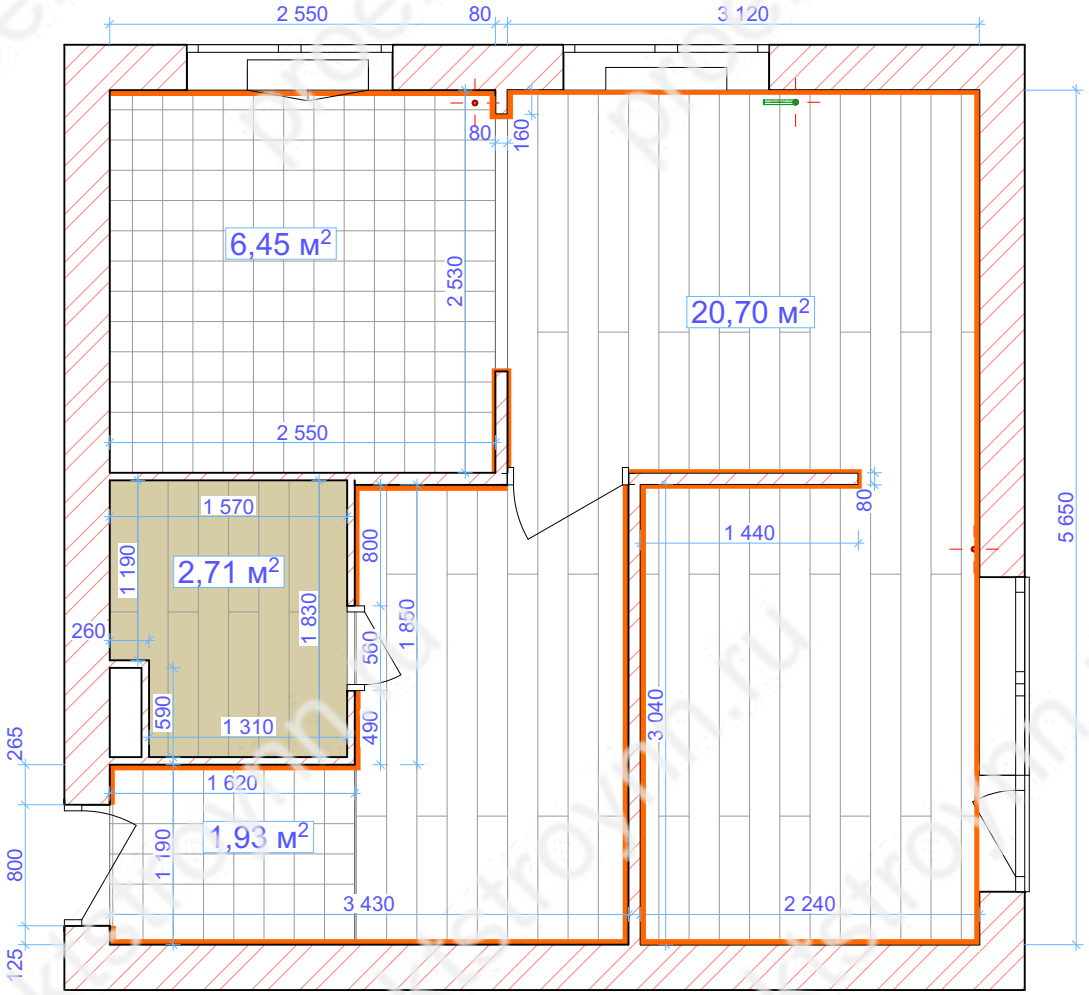

Керамический гранит Kerama marazzi
DD750200R | Гранд Вуд коричневый обрезной - 3 м²

Ламинат Tarkett Navigator Гольфстрим 33 класс 12 мм - 20,7 м²
или паркетная доска Polarwood Focuswood Дуб Раинбоу 14 мм

Керамическая плитка Cifre Adobe 20x20 - 8,4 м²
(см. раскладку стр.14)

Изм.	Кол.уч.	Лист	№Док.	Подп.	Дата			
						Дизай-проект однокомнатной квартиры	Стадия	Лист	Листов
							ЭП	07	
						План пола М 1:50			

proektstroyan.ru

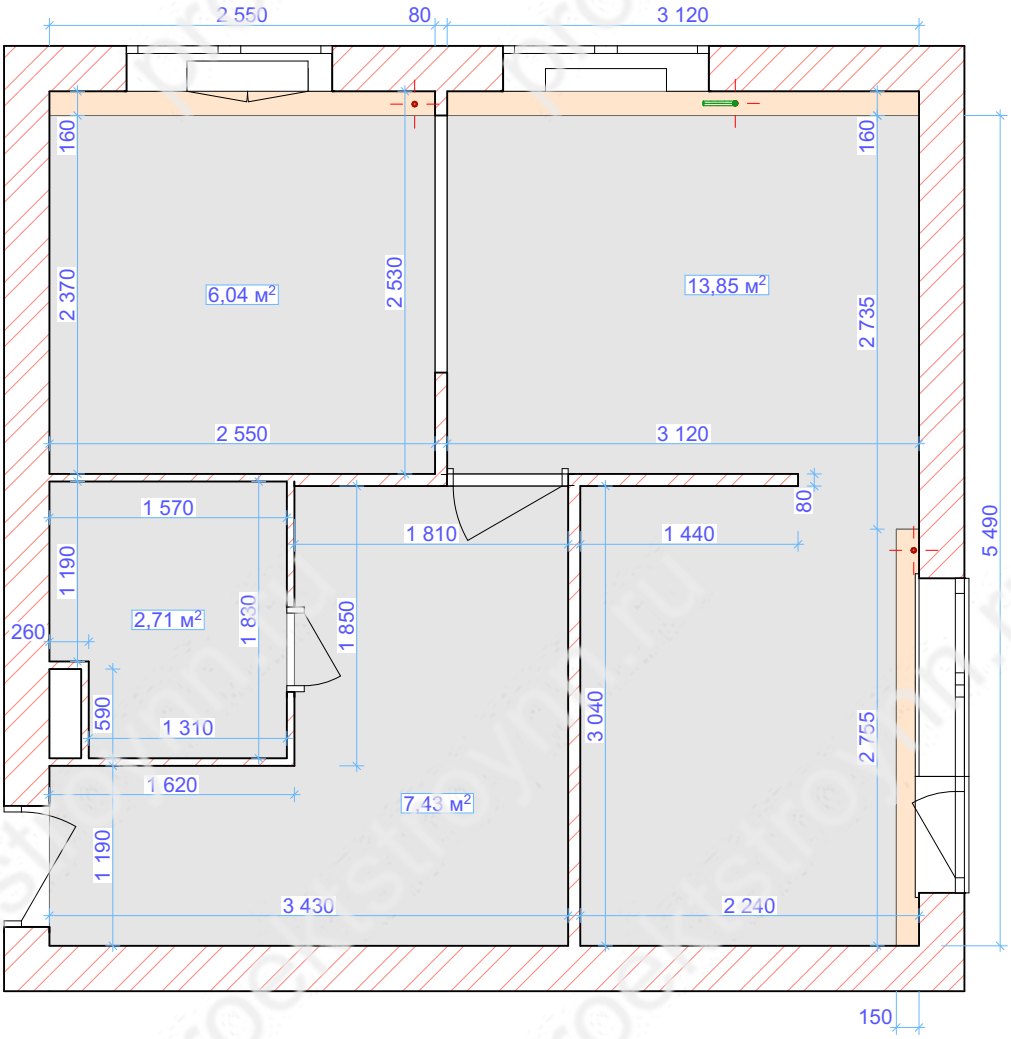

Отступ для монтажа потолочного карниза для штор

Натяжной потолок с опуском 8 см

Изм.	Кол.уч.	Лист	№Док.	Подп.	Дата				
						Дизай-проект однокомнатной квартиры	Стадия	Лист	Листов
							ЭП	08	
						План потолка М 1:50			

proektstroyan.ru

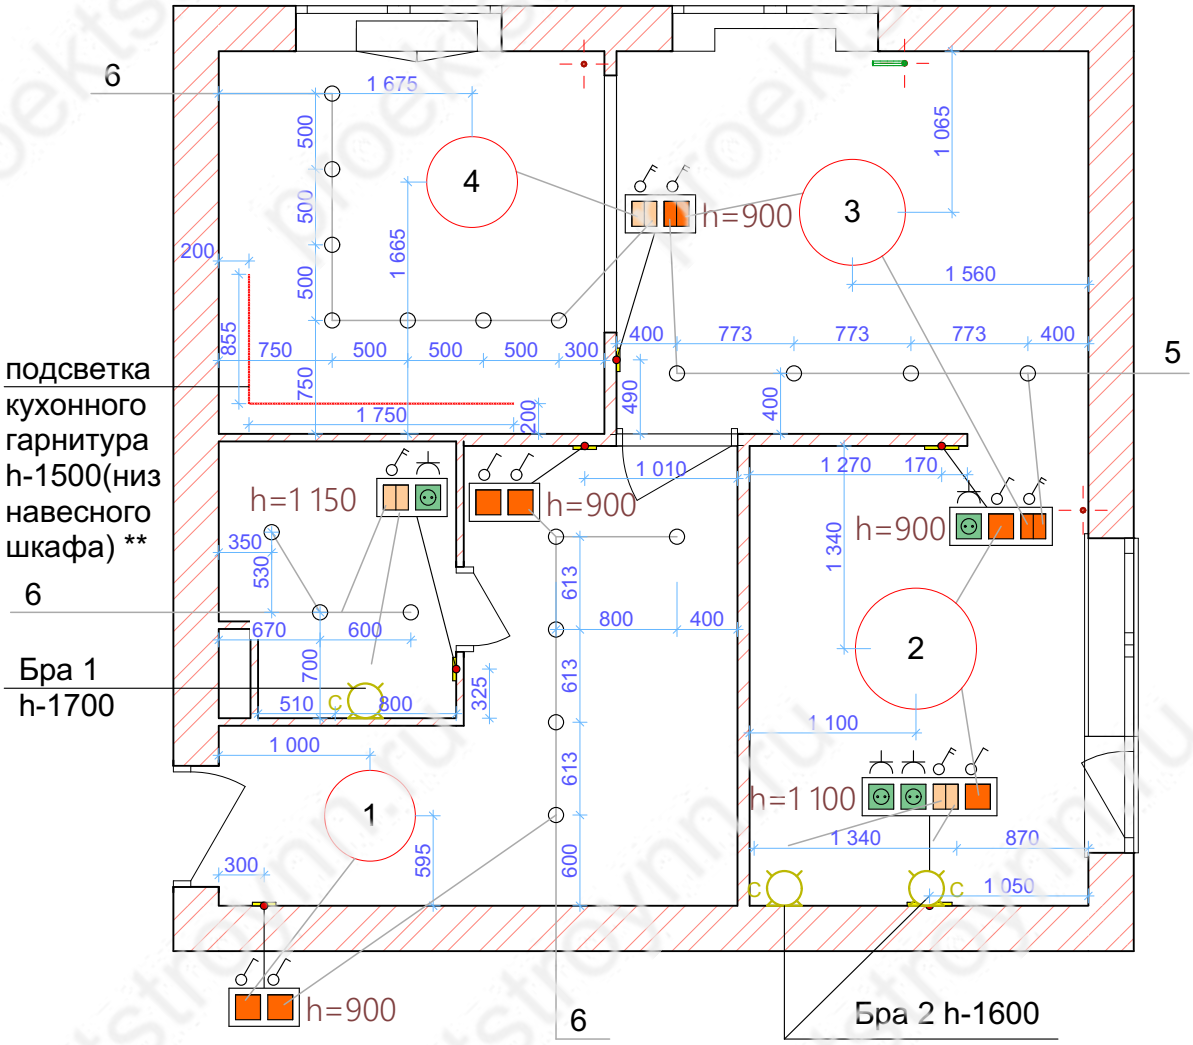

Розетка 220V

Выключатель двухклавишный

Выключатель проходной одноклавишный

Выключатель проходной двухклавишный

Блок выключателей и розеток

* Спецификацию светильников см. на стр.19

** Выключатель для подсветки сделать на нижней части навесного шкафа

Изм.	Кол.уч.	Лист	№Док.	Подп.	Дата			
						Дизай-проект однокомнатной квартиры	Стадия	Лист	Листов
							ЭП	09	
						План размещения светильников и выключателей М 1:50			

proektstroyinn.ru

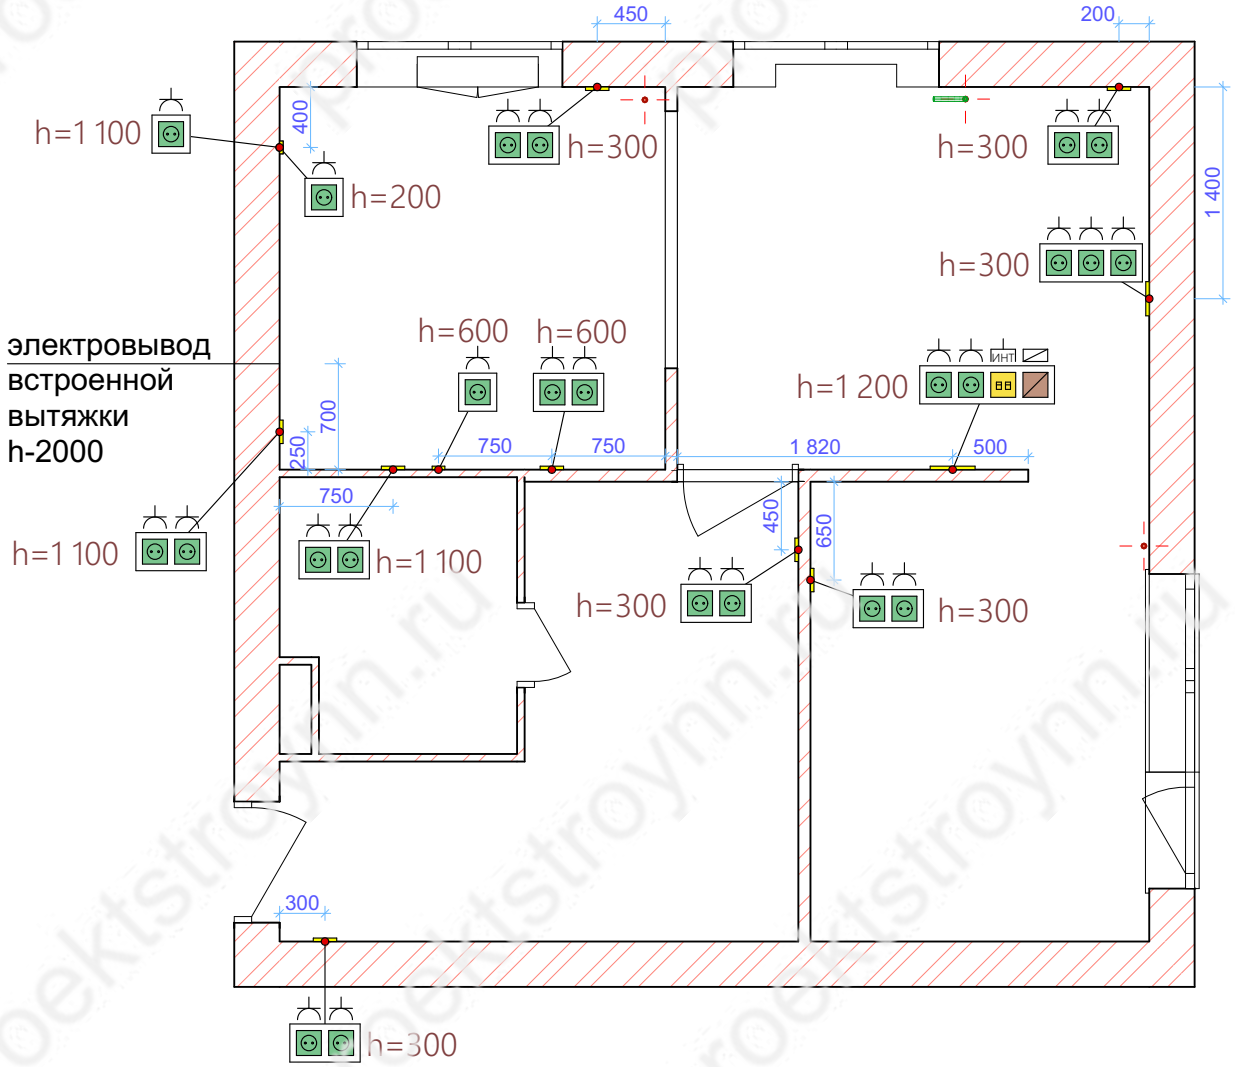

Розетка 220V

Вывод антены

Сетевая розетка

Блок выключателей и розеток

Изм.	Кол.уч.	Лист	№Док.	Подп.	Дата				
						Дизай-проект однокомнатной квартиры	Стадия	Лист	Листов
							ЭП	10	
						План размещения розеток М 1:50			

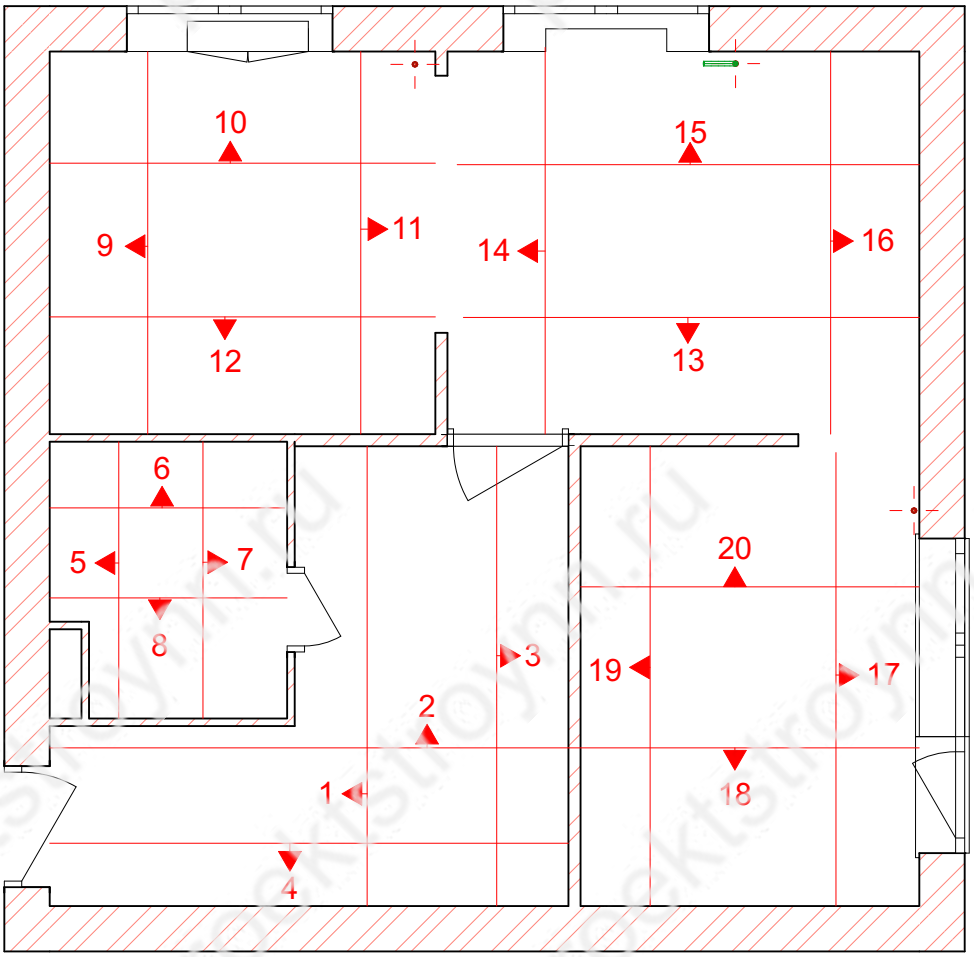

Изм.	Кол.уч.	Лист	№Док.	Подп.	Дата				
						Дизай-проект однокомнатной квартиры	Стадия	Лист	Листов
							ЭП	11	
						Обозначение разветок			

proektstroyma.ru

Развертка прихожая

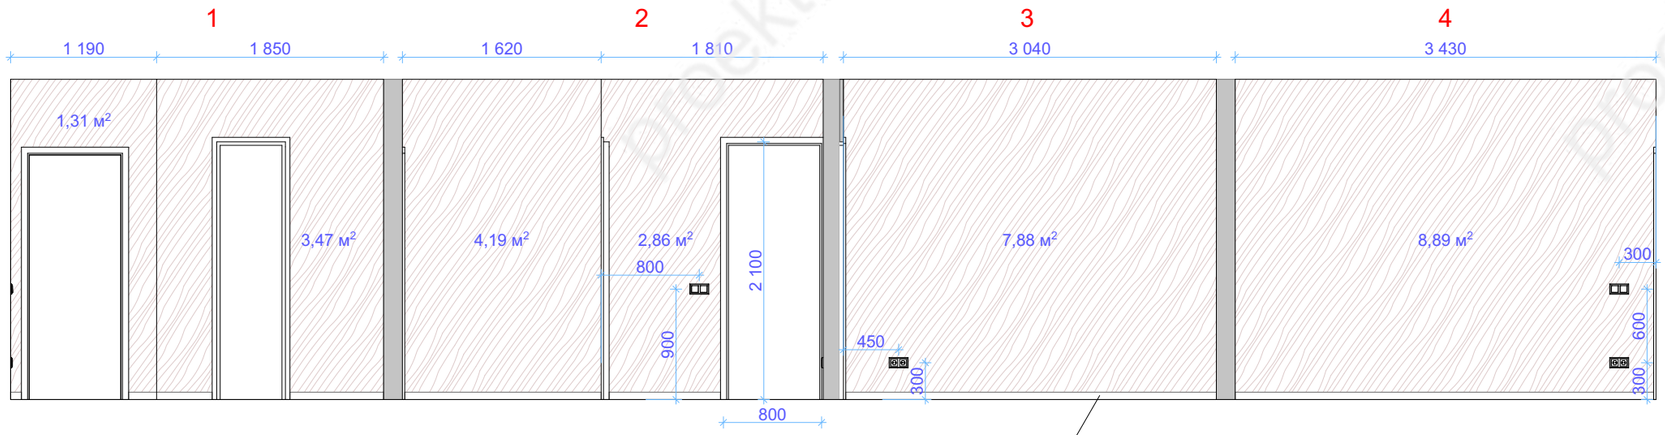

Декоративная штукатурка с эффектом шелка S-28.7 м²

Развертка кухня

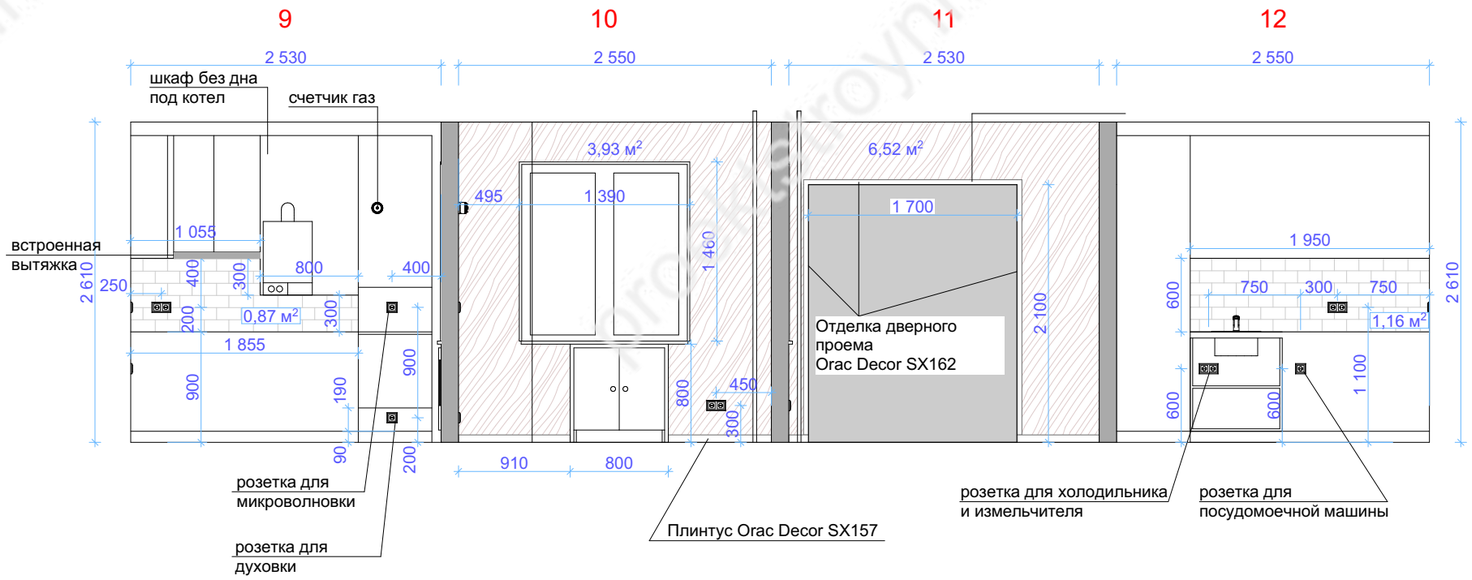

Декоративная штукатурка с эффектом шелка S-10.45 м²

Керамическая плитка Kerama marazzi
19040 | Бланше белый грань S- 2.1 м²

* На отделку дверного проема понадобится 6 молдингов Orac Decor SX162

Изм.	Кол.уч.	Лист	№Док.	Подп.	Дата				
						Дизайн-проект однокомнатной квартиры	Стадия	Лист	Листов
							ЭП	12	
						Развертки прихожая, кухня М 1:50			

proektstroynn.ru

Развертка гостиная

Декоративная штукатурка с эффектом шелка S-13,7 м²

Зеркало

Развертка спальня

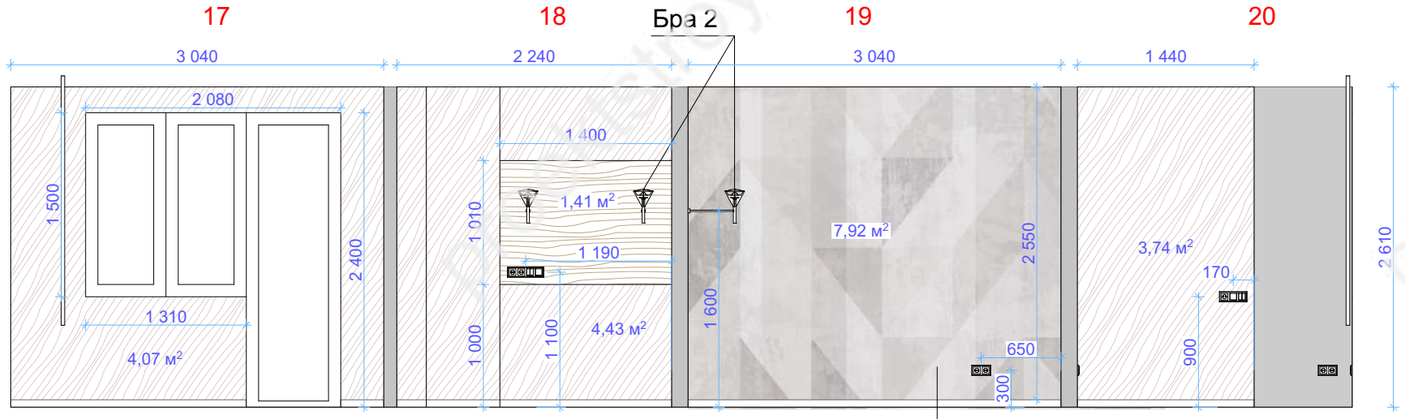

Отделка пространства между шкафами и кроватью мебельным щитом в цвет пола или напольным покрытием S-1.41 м²

Декоративная штукатурка с эффектом шелка S-12,3 м²

Фотообои creativille 811401 Гранжевые геометрические узоры в приглушенных тонах
https://creativille.ru/eco_oboi/811401-granzhevye-geometricheskie-uzory/

Изм.	Кол.уч.	Лист	№Док.	Подп.	Дата				
						Дизайн-проект однокомнатной квартиры	Стадия	Лист	Листов
							ЭП	13	
						Развертки гостиная, спальня М 1:50			

proektstroynn.ru

Раскладка плитки
пол сан.узел

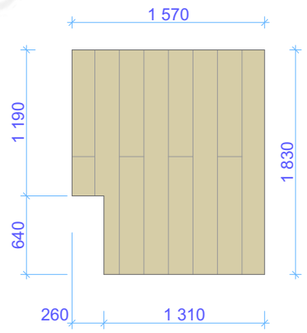

Керамический гранит Kerama marazzi
DD750200R | Гранд Вуд коричневый обрезной - 3 м^2

Раскладка плитки
сан.узел

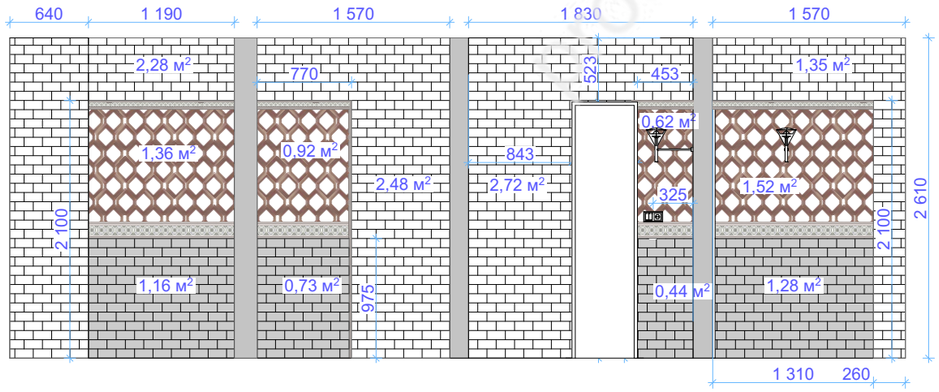

Плитка Kerama marazzi 16054 | Клемансо
серый тёмный грань 7,4x15 - 4 м^2

Плитка Kerama marazzi
16000 | Граньяно белый 7,4x15 - 9 м^2

Плитка Kerama marazzi STG\A617\16000
Декор Клемансо орнамент 7,4x15 - 25 шт.

Плитка Kerama marazzi STG\A621\17000
Бордюр Клемансо орнамент 15x3 - 25 шт.

Плитка Kerama marazzi BLD032 | Бордюр Багет Клемансо
серый темный 15x3 - 50 шт.

Плитка Kerama marazzi
PFB001 | Карандаш серый 25x2 - 41 шт.

Плитка Kerama marazzi
HGD\B250\18000 | Декор Клемансо розовый 15x15 - 4,5 м^2

Раскладка плитки
пол кухня

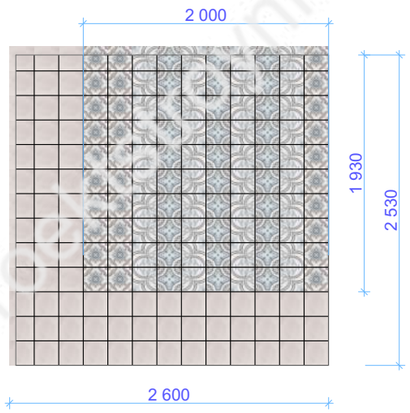

Керамическая плитка Cifre Adobe Basma Decor
Ivory Mate 20x20 - 30 шт

Керамическая плитка Cifre Adobe Daiza Decor
White Mate 20x20 - 40 шт

Керамическая плитка Cifre Adobe Monza Decor
White Mate 20x20 - 30 шт

Керамическая плитка Cifre Adobe Ivory Mate
20x20 - 69 шт

Раскладка плитки
пол прихожей

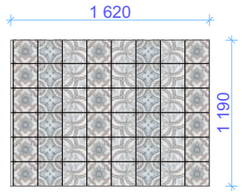

Керамическая плитка Cifre Adobe Basma Decor
Ivory Mate 20x20 - 18 шт

Керамическая плитка Cifre Adobe Daiza Decor
White Mate 20x20 - 18 шт

Керамическая плитка Cifre Adobe Monza Decor
White Mate 20x20 - 12 шт

* Все размеры проверить по месту

Изм.	Кол.уч.	Лист	№Док.	Подп.	Дата				
						Дизайн-проект однокомнатной квартиры	Стадия	Лист	Листов
							ЭП	14	
						Раскладка плитки сан.узла, пол кухни и пол прихожей М 1:50			

proektstroynn.ru

Изм.	Кол.уч.	Лист	№Док.	Подп.	Дата			
						Дизайн-проект однокомнатной квартиры	Стадия	Лист	Листов
							ЭП	15	
						Визуализация прихожая			

proektstroynn.ru

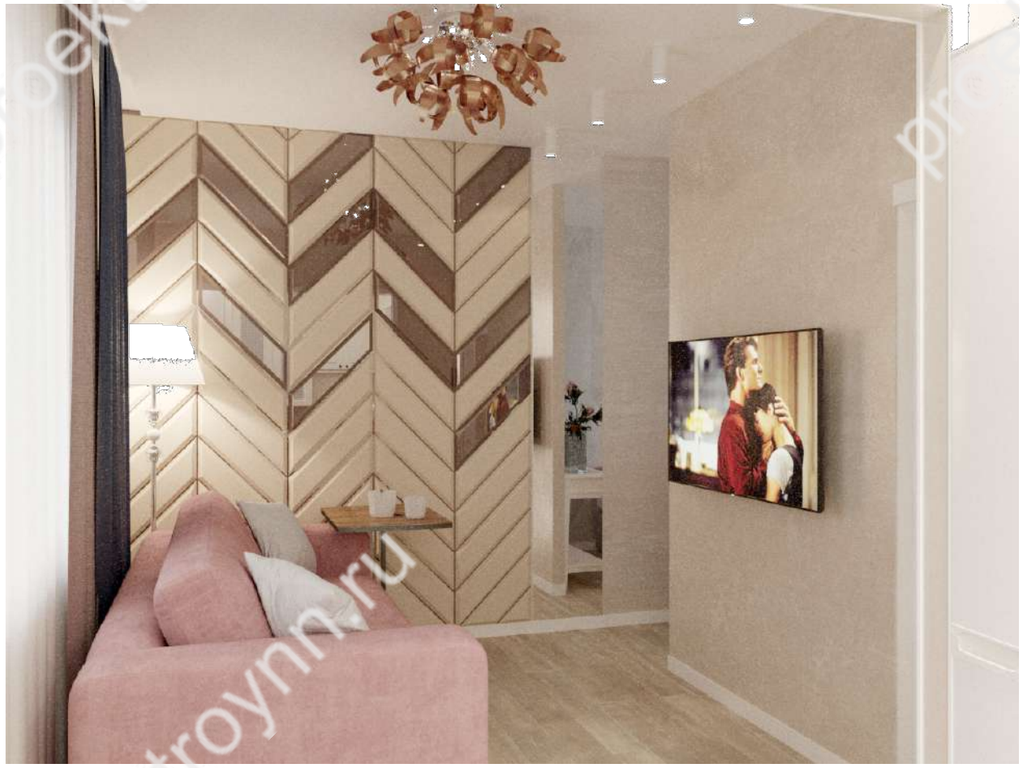

Изм.	Кол.уч.	Лист	№Док.	Подп.	Дата				
						Дизайн-проект однокомнатной квартиры	Стадия	Лист	Листов
							ЭП	16	
						Визуализация кухня, гостиная			

proektstroynn.ru

Изм.	Кол.уч.	Лист	№Док.	Подп.	Дата				
						Дизайн-проект однокомнатной квартиры	Стадия	Лист	Листов
							ЭП	17	
						Визуализация спальня			

proektstroynn.ru

Изм.	Кол.уч.	Лист	№Док.	Подп.	Дата				
						Дизайн-проект однокомнатной квартиры	Стадия	Лист	Листов
							ЭП	18	
						Визуализация сан.узел			

proektstroynn.ru

Наименование в проекте	Вид	Название и характеристика	Количество, шт.	Помещение
1		Потолочный светильник EVOLUCE FESTA SLE200972-01 Высота (мм) 50 мм Диаметр (мм) 508 мм Тип лампы: светодиодная Общее кол-во ламп: 1 Цоколь: LED Напряжение (В): 220 Суммарная мощность LED: 45 Вт	1 шт.	прихожая
2		Потолочный светильник Bogate's Boccio 548 Длина (мм): 900 мм Ширина (мм): 900 мм Высота (мм): 540 мм Диаметр основания: 200 мм Тип лампы: светодиодная Общее кол-во ламп: 36 Цоколь: G4 Напряжение (В): 230 Площадь освещения: 27 м^2 Класс электрозащиты: 1 Частота сети (Гц): 50	1 шт.	спальня
3		Люстра Lussole BRIOSCO LSA-5917 Максимальная площадь освещения: 32 кв. м. Размер от стены/потолка: 35 см Ширина: 72 см Суммарная мощность: 360 Вт Количество ламп: 9 Максимальная мощность лампы: 40 Вт Общий световой поток (люмен): 6390	1 шт.	гостиная
4		Люстра потолочная Lumion Ilona 3708/3C Высота (мм): 380 мм Диаметр (мм): 560 мм Тип лампы: накаливания Общее кол-во ламп: 3 Мощность лампы: 40 Вт Цоколь: E14 Напряжение (В): 220 Площадь освещения, примерная: 6 кв. м Суммарная мощность всех ламп светильника: 120 Вт	1 шт.	кухня
		Торшер ST-Luce BELLO SL1756.105.01 Высота (мм): 1650 мм Диаметр (мм): 400 мм Тип лампы: накаливания Общее кол-во ламп: 1 Цоколь: E14 Напряжение (В): 220 Площадь освещения, примерная: 2 кв. м Суммарная мощность всех ламп светильника: 40 Вт	1 шт.	гостиная

Наименование в проекте	Вид	Название и характеристика	Количество, шт.	Помещение
Бра 1		Бра Loft It Stick 10009SN Ширина (мм): 42 мм Высота (мм): 460 мм Тип лампы: светодиодная Мощность лампы: 3 Вт Цоколь: LED Напряжение (В): 220 Площадь освещения, примерная: 1.5 кв. м Суммарная мощность LED: 3 Вт	1 шт.	сан.узел
Бра 2		ÅRSTID ОРСТИД Бра, никелированный/белый Макс.мощность: 40 Вт Глубина: 38 см Диаметр абажура: 16 см Длина провода: 2.5 м Цоколь: E14	2 шт.	спальня
5		Накладной светильник NovoTech Pipe 370397 Высота (мм): 100 мм Диаметр (мм): 70 мм Тип лампы: галогеновая Общее кол-во ламп: 1 Мощность лампы: 50 Вт Цоколь: GU10 Напряжение (В): 220 Площадь освещения, примерная: 2 кв. м Класс электрозащиты: 2 Суммарная мощность всех ламп светильника: 50 Вт	4 шт.	гостиная
6		Встраиваемый светильник GX53 CLASSIC G101 W Высота (мм): 3 мм Диаметр (мм): 107 мм Тип лампы: галогеновая Общее кол-во ламп: 1 Мощность лампы: 50 Вт Цоколь: G53 Напряжение (В): 220 Площадь освещения, примерная: 2 кв. м	15 шт.	кухня прихожая сан.узел

Изм.	Кол.уч.	Лист	№Док.	Подп.	Дата				
						Дизайн-проект однокомнатной квартиры	Стадия	Лист	Листов
							ЭП	19	
						Спецификация осветительных приборов			

proektstroynn.ru