


Схема планировочной организации земельного участка.
М 1:250

Ситуационная схема

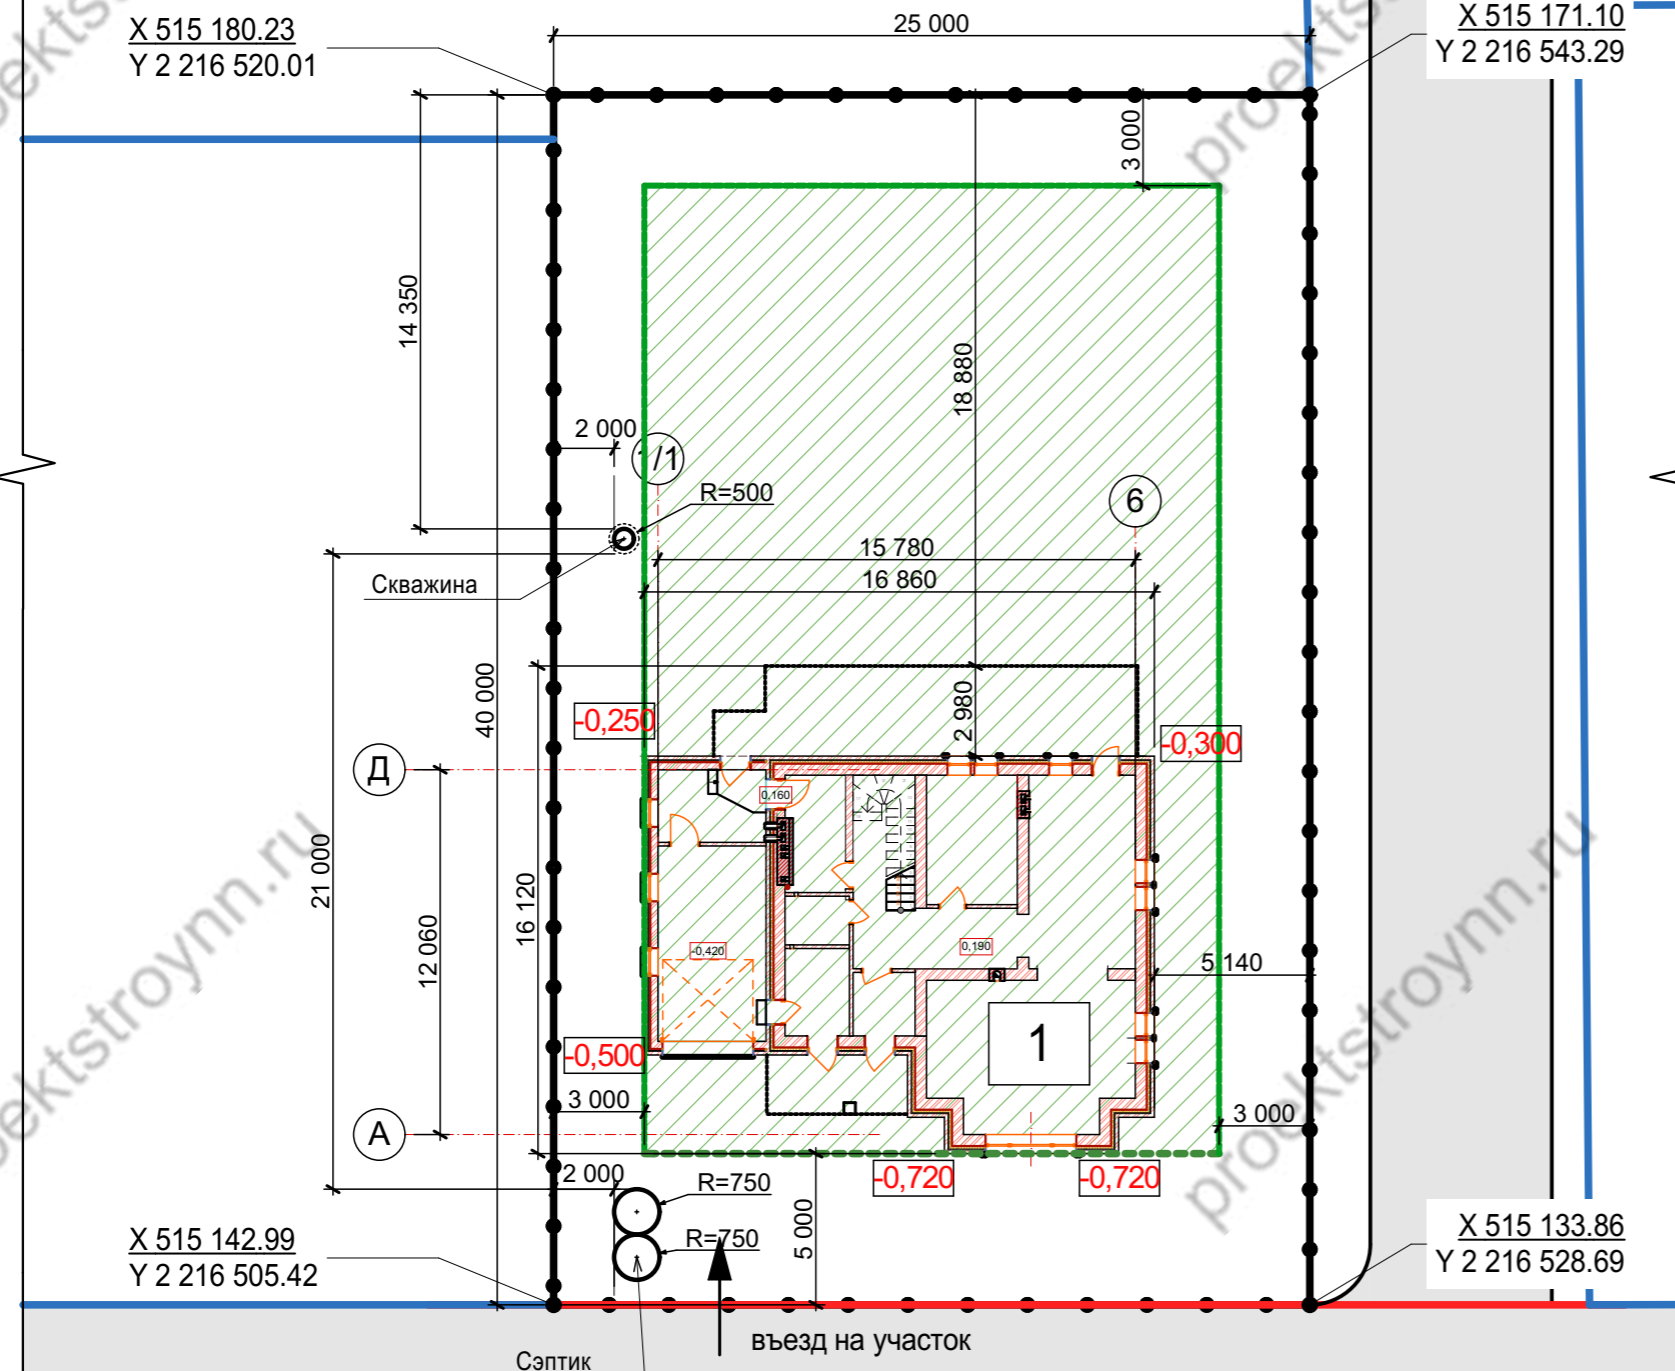

место расположения участка
кадастровый номер
52:26:0020029:246

Условные обозначения:

	граница земельного участка
	граница мест допустимого размещения зданий, сооружений,
	красная линия улицы
	площадь зоны допустимого размещения зданий, сооружений,
	границы смежно расположенных земельных участков

Экспликация объектов капитального строительства:

1	Проектируемый индивидуальный жилой дом
---	--

Технико-экономические показатели:

1	Площадь участка	1000 м ²
2	Площадь застройки жилого дома	190,30 м ²
3	Общая площадь жилого дома	253,98 м ²
4	Строительный объем	1128,64 м ³
5	Этажность жилого дома	2
6	Материал стен жилого дома	кирпич

Земельный участок кадастровым номером: 52:26:0020029:246
Местоположение земельного участка: Нижегородская область,
Кстовский район, дер.Ройка, участок №246

- Проектируемый индивидуальный жилой дом:
- 1) Параметры индивидуального жилого дома 16,120м x 16,860м
 - 2) Материал стен : кирпич щелевой 2,1 НФ
 - 3) Фундамент: монолитный железобетонный свайный с ростверком;
 - 4) Кровля: металлочерепица

Изм.	Кол.ч.	Лист	№Док.	Подп.	Дата	Индивидуальный жилой дом	Стадия	Лист	Листов
						Схема планировочной организации земельного участка			